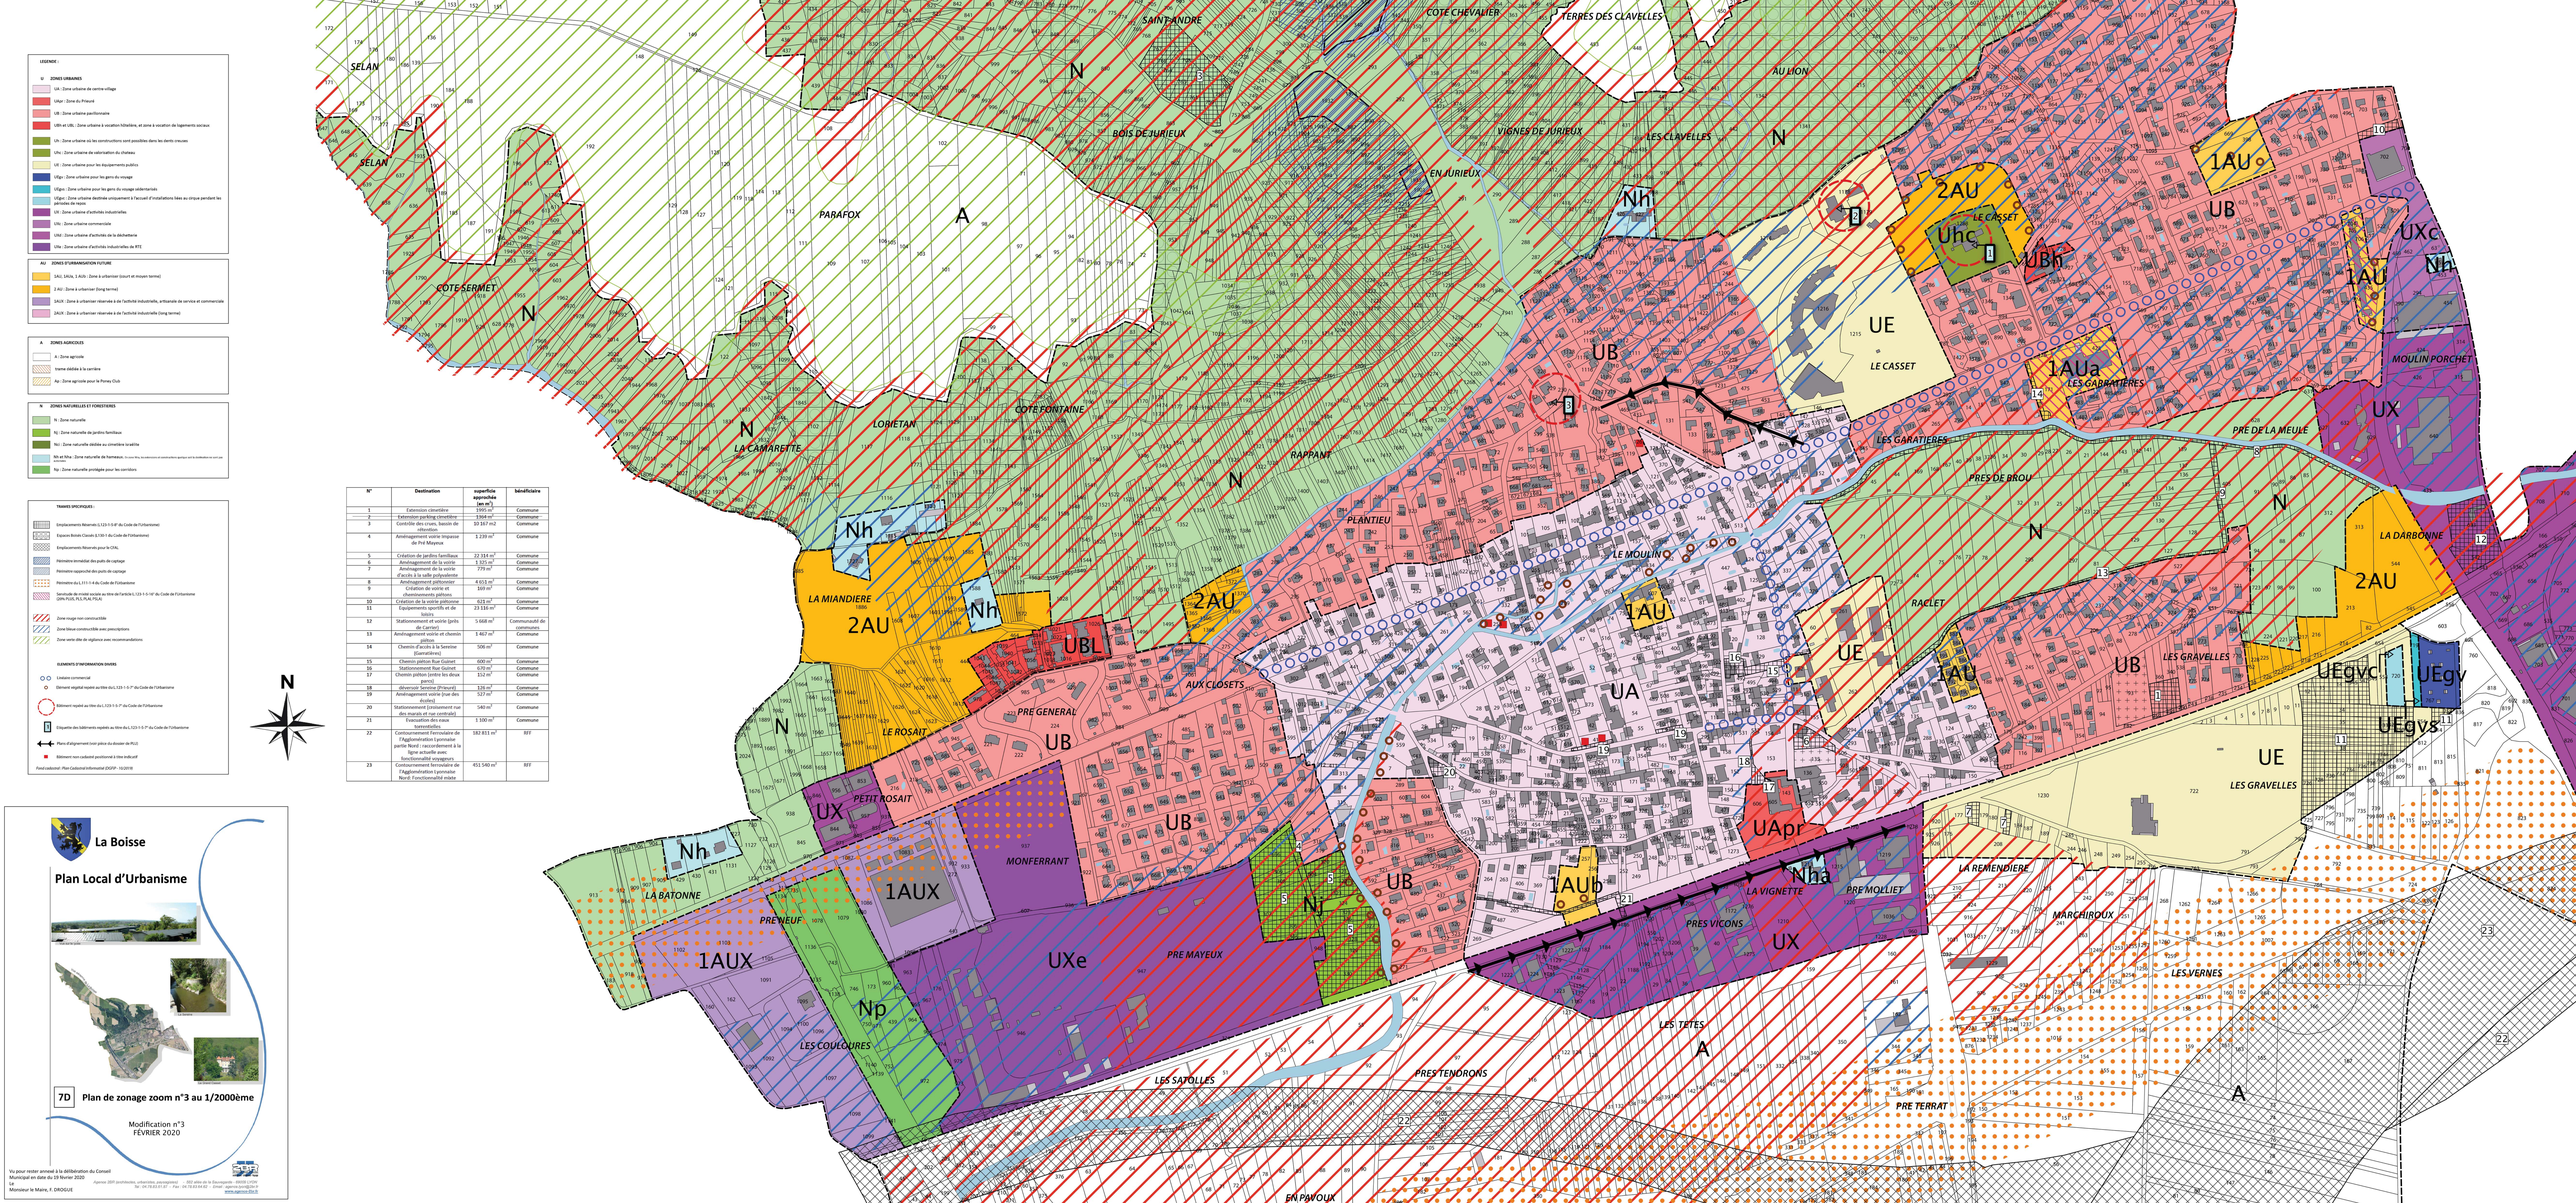

N°	Destination	superficie approchée (en m²)	bénéficiaire
1	Extension cimetière	1 000 m²	Commune
2	Extension parking cimetière	1968 m²	Commune
3	Contrôle des crues, bassin de rétention	10 167 m2	Commune
4	Aménagement voirie impasse de Pré Mayeux	1 239 m²	Commune
5	Création de jardins familiaux	32 314 m²	Commune
6	Aménagement de la voirie	1 325 m²	Commune
7	Aménagement de la voirie d'accès à la salle polyvalente	779 m²	Commune
8	Aménagement anthracite	4 013 m²	Commune
9	Création de voirie et aménagement piétonnier	169 m²	Commune
10	Création de la voirie d'accès	423 m²	Commune
11	Equipements sportifs et de loisirs	23 116 m²	Commune
12	Stationnement et voirie (près du Carrier)	5 668 m²	Communauté de communes
13	Aménagement voirie et chemin piéton	1 467 m²	Commune
14	Chemin d'accès à la Sereine (garatières)	506 m²	Commune
15	Chemin piéton Rue Guinet	600 m²	Commune
16	Stationnement Rue Guinet	670 m²	Commune
17	Chemin piéton (entre les deux parcs)	152 m²	Commune
18	déversoir Seroine (Prieuré)	126 m²	Commune
19	Aménagement voirie (rue des étoiles)	527 m²	Commune
20	Stationnement (seulement rue des marais) (entrée)	540 m²	Commune
21	Evacuation des eaux pluviales	1 100 m²	Commune
22	Contournement ferroviaire de l'Agglomération Lyonnaise partie Nord : raccordement à la ligne actuelle avec fonctionnalité voyageurs	182 811 m²	RFF
23	Contournement ferroviaire de l'Agglomération Lyonnaise Nord: Fonctionnalité mixte	451 540 m²	RFF

La Boisse

Plan Local d'Urbanisme

7D **Plan de zonage zoom n°3 au 1/2000ème**

Modification n°3
FÉVRIER 2020

Vu pour rester annexé à la délibération du Conseil Municipal en date du 19 février 2020
Le
Monsieur le Maire, F. DROQUE

Agence DDP (architecture, urbanisme, paysagisme) — 602 allée de la Dauphignée - 69008 LYON
Tél : 04 78 00 01 07 - Fax : 04 78 00 64 63 - Email : agence.ddp@free.fr
www.agence-ddp.fr